


Übersichtslageplan M 1:10.000

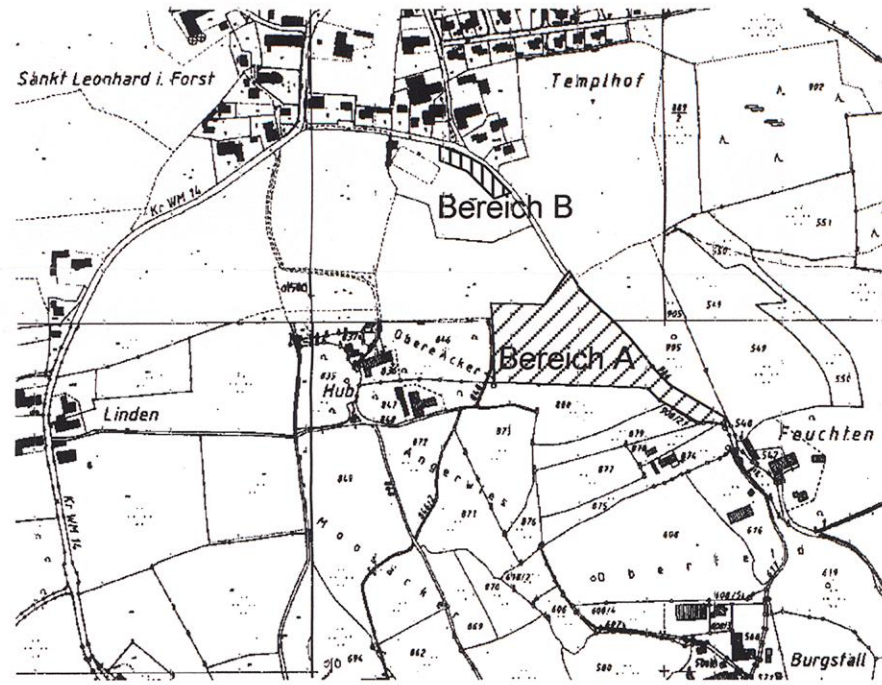


Gemeinde Wessobrunn

Bebauungs- und Grünordnungsplan

"Gewerbegebiet Feuchten"

i.d.F. vom 18.10.2000 geändert: 11.12.2000

Bereich B M 1:1000

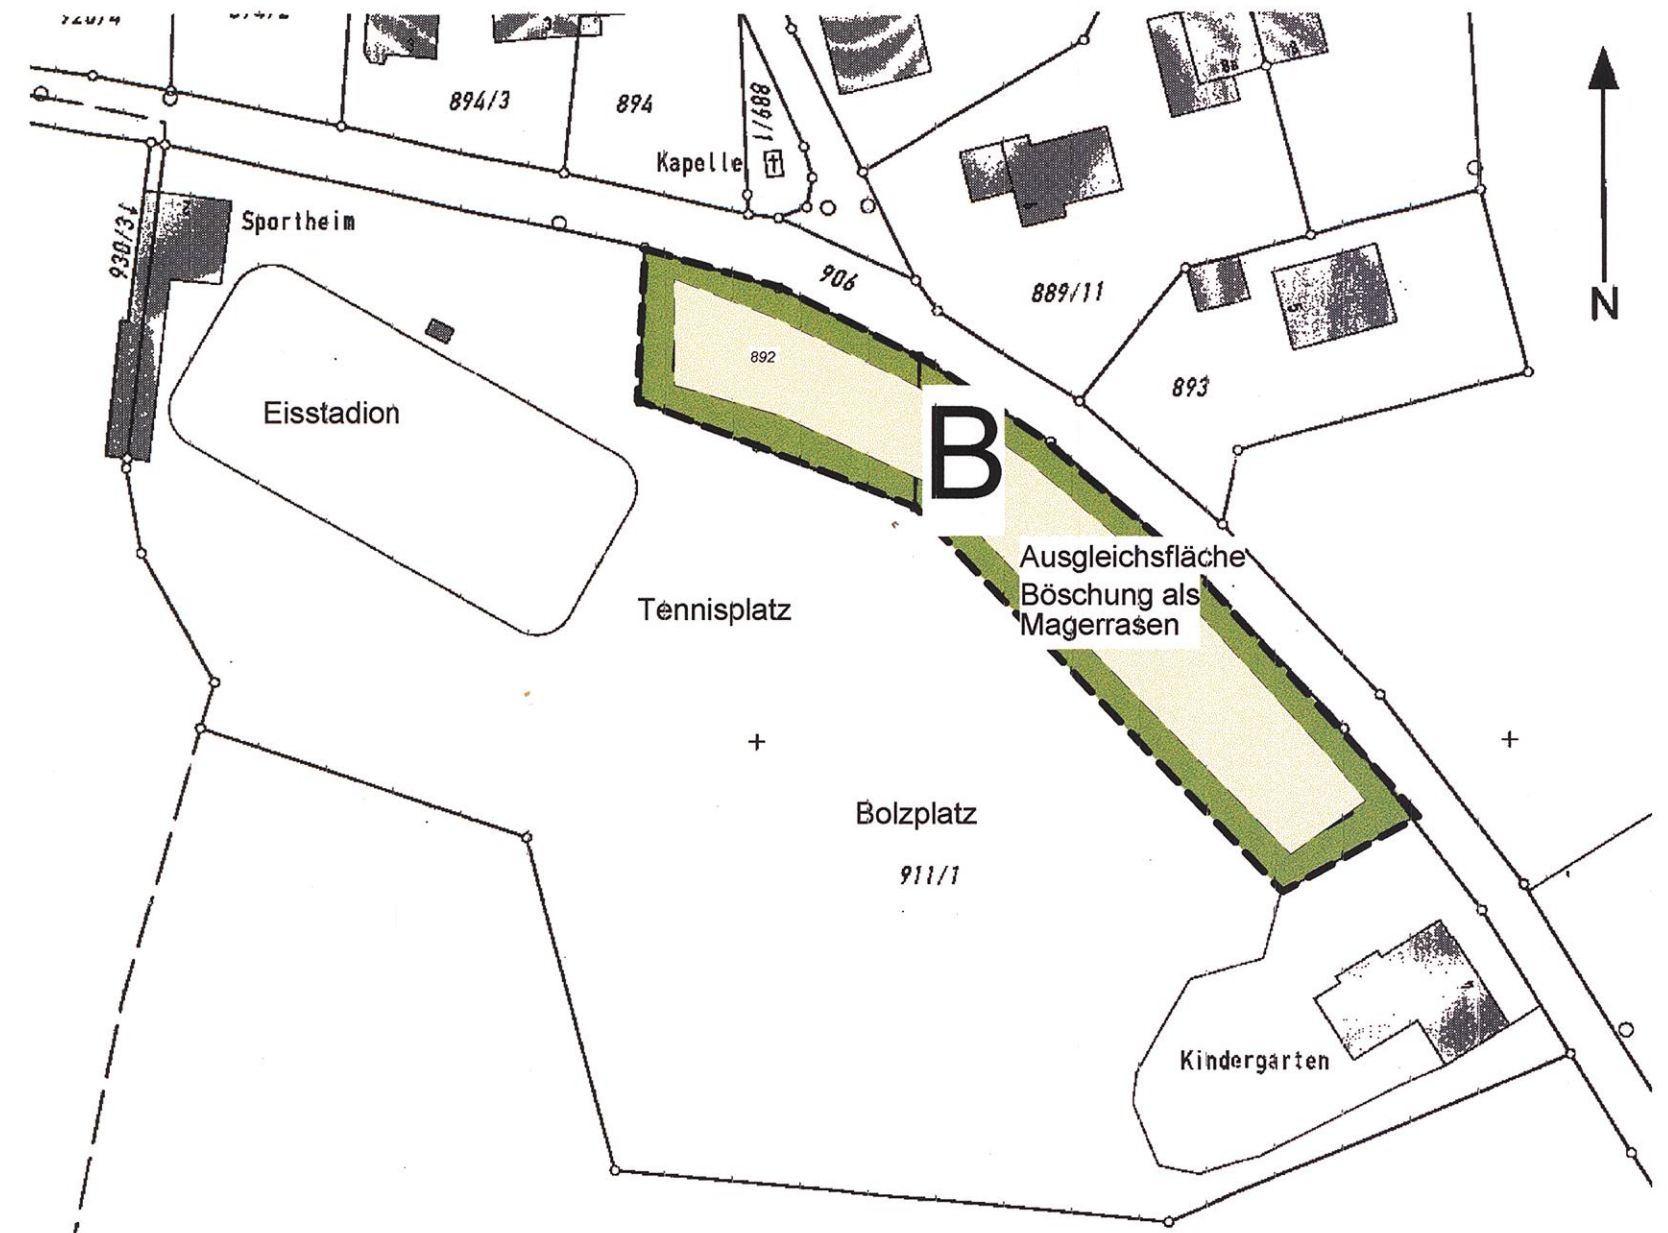

Bereich A M 1:1000



Planfertiger:

Bebauungsplan

Kreisplanungsstelle
Landratsamt Weilheim-Schongau
Püttrichstr. 8
82362 Weilheim i.OB.

Brigitte Bardenheuer

i.A. Brigitte Bardenheuer

Grünordnungsplan

Planungsbüro Joseph Wurm
Landschafts-Architekt BDLA
Rathausplatz 10
82362 Weilheim i.OB.
Fon: 0881-61234

Joseph Wurm

Joseph Wurm